

CE PLAN RESTE LA PROPRIÉTÉ  
DE L'ARCHITECTE ET NE PEUT  
ÊTRE NI COPIÉ NI COMMUNIQUÉ  
A DES TIERS SANS AUTORISATION.


LA MAISON BLANCHE  
17000 LA ROCHELLE  
Tél. : 05 46 43 57 96  
Port : 06 03 18 04 39  
claude.harle@wanadoo.fr

*H. Eric Pouquet*  
*C. Harle*

le : 27 0574 tirage du :

BLE GOUVERNAIL echelles 1/5 et 1/1 cotes en mm

RLÉ - Architecte naval blanche - 17 - LA ROCHELLE - France e : (46) 35-61-15	étude 743	dessin 24
--	--------------	--------------

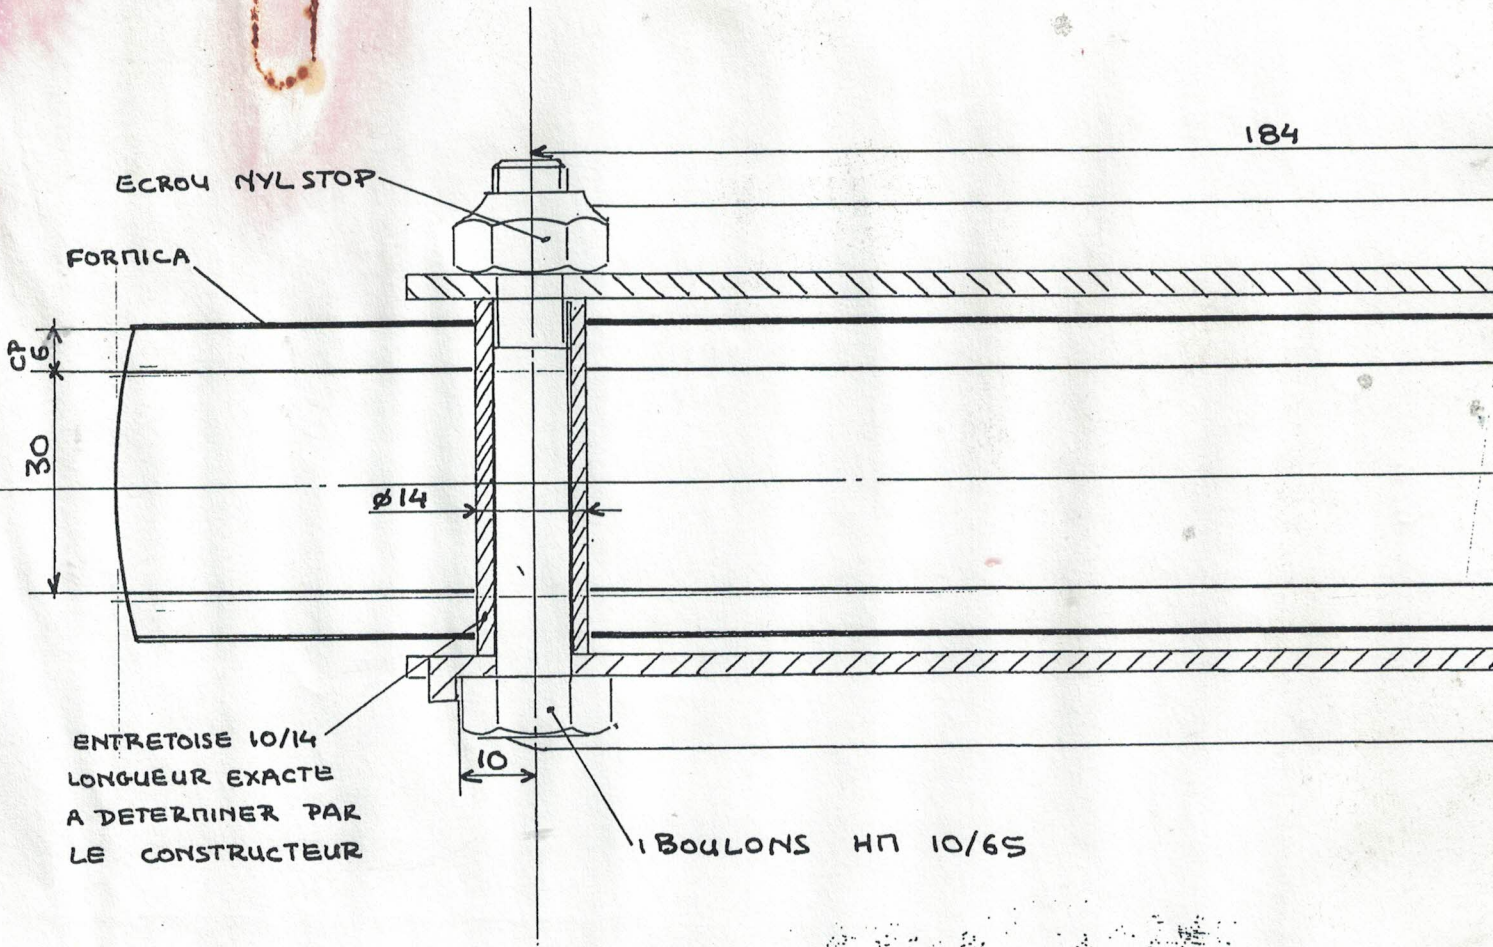


PLAN TRANSMIS A :

POUR INFORMATION  
DOCUMENT D'ETUDE  
POUR MISE EN OEUVRE  
POUR CONSTRUCTION  
D'UNE SEULE UNITE

*Ce document ne doit pas être communiqué à des tiers sans notre autorisation.*




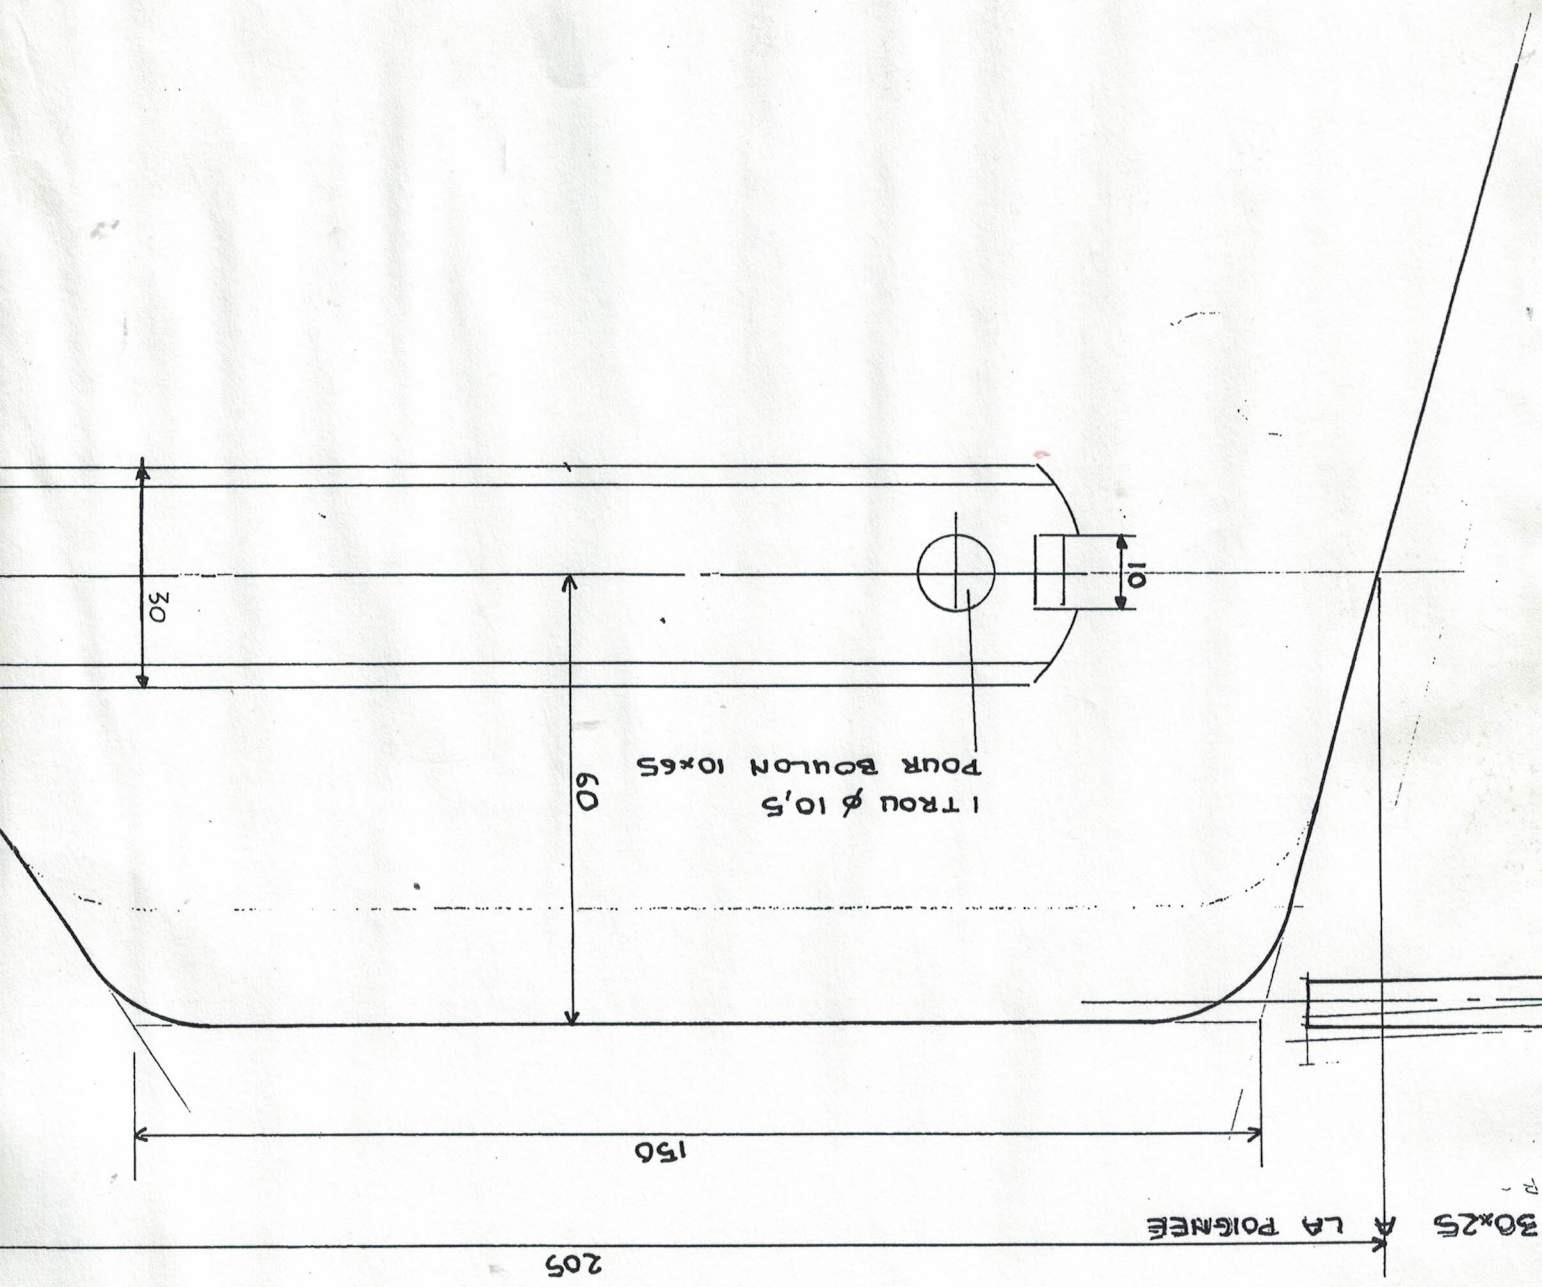

29

310  
220

3

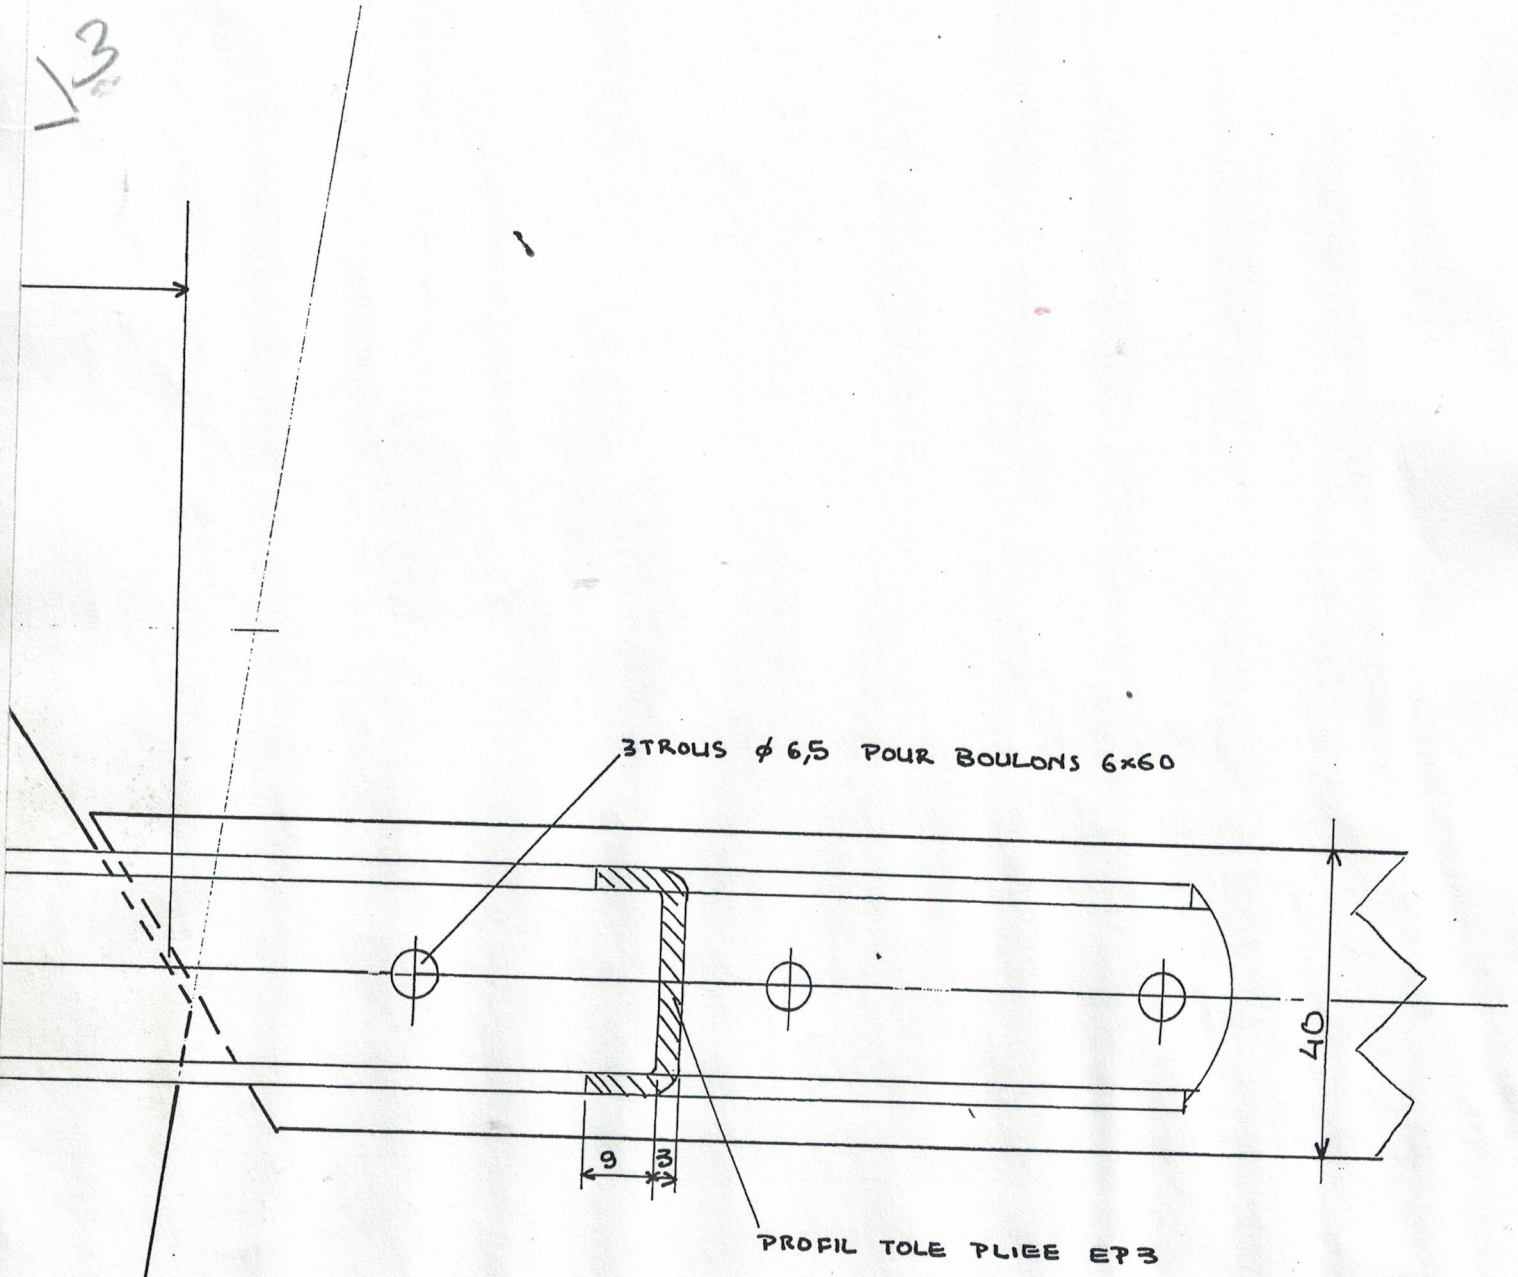

FLOTTATION DE RÉFÉRENCE

6/13

840

SAFRAN EP 30  
ACADOU

CP + FOR NICA

60 45  
30 25

KELT

Ph. HARLÉ - Architecte naval  
Maison Blanche - 17 - LA ROCHELLE - France  
Téléphone : (46) 35-61-15

étude 743


dessin 24


BARRE 40x45 REDUITE  
LONGUEUR 800

PREVOIR UNE GOUPILLE SUR  
L'AIGUILLOT SUPERIEUR


FERRURES SAUTET 215  
FIXES PAR 3 BOULONS  
INOX  $\phi 6$

ECARTEMENT MAXIMUM

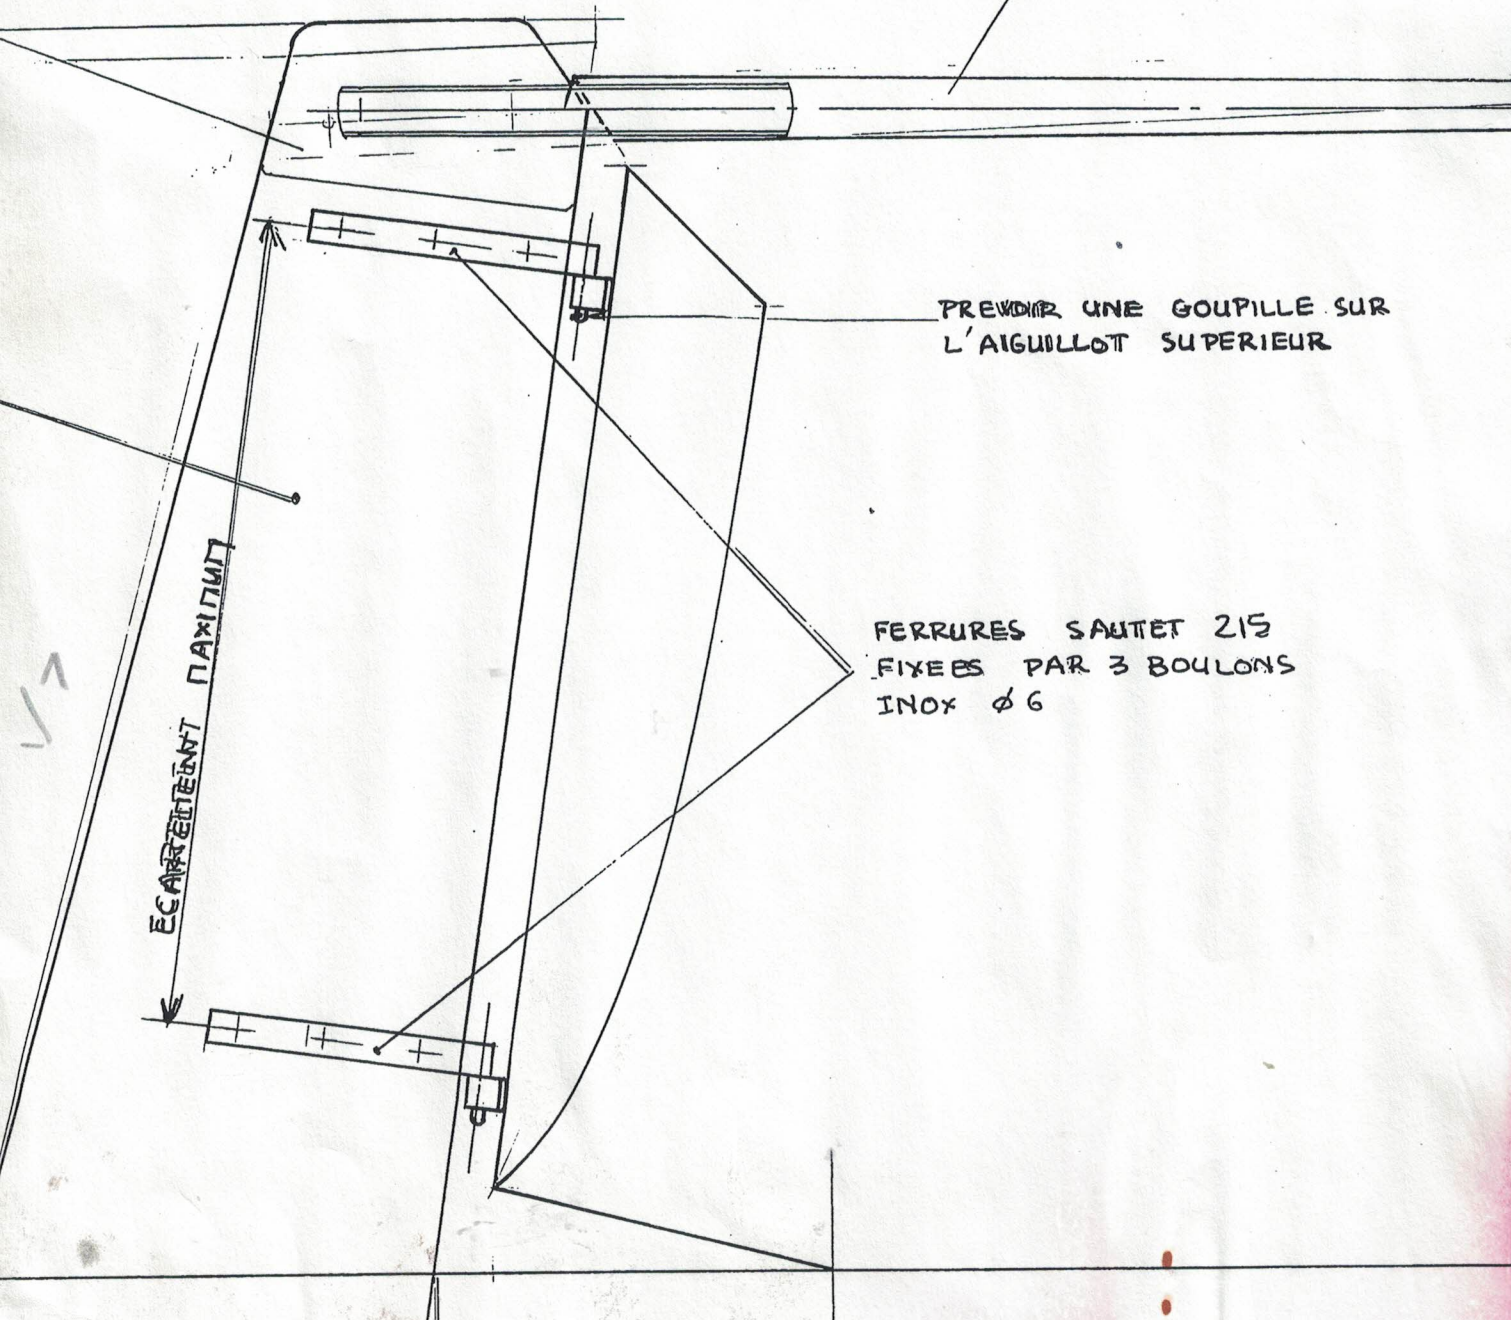

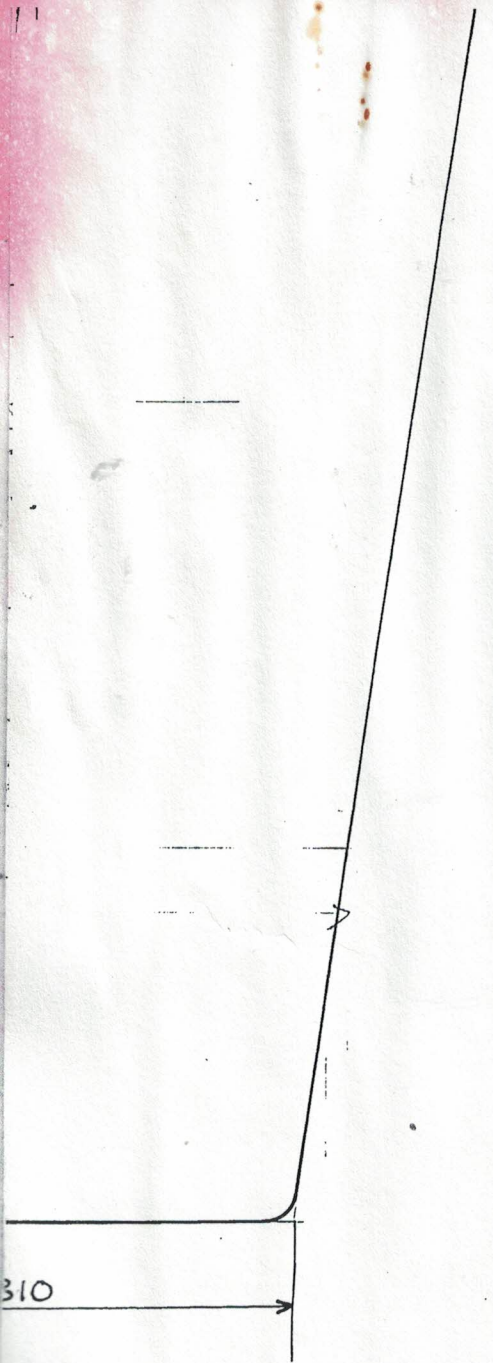

14

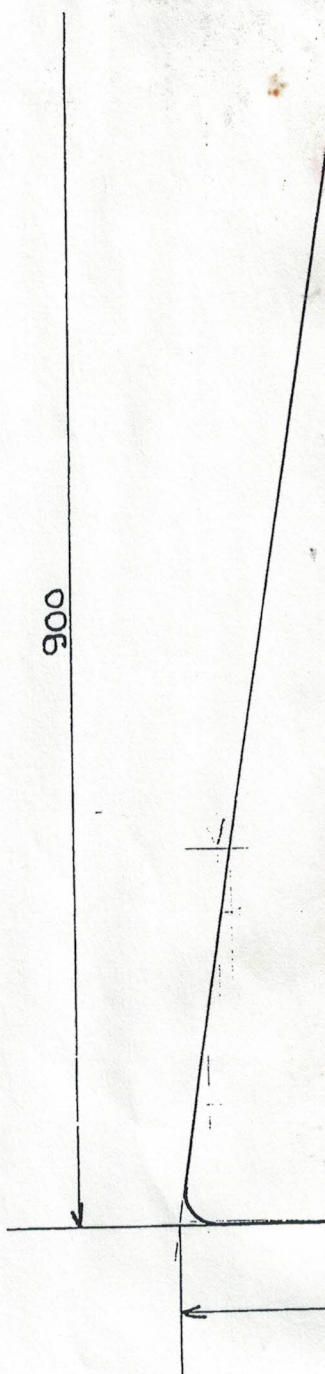

W